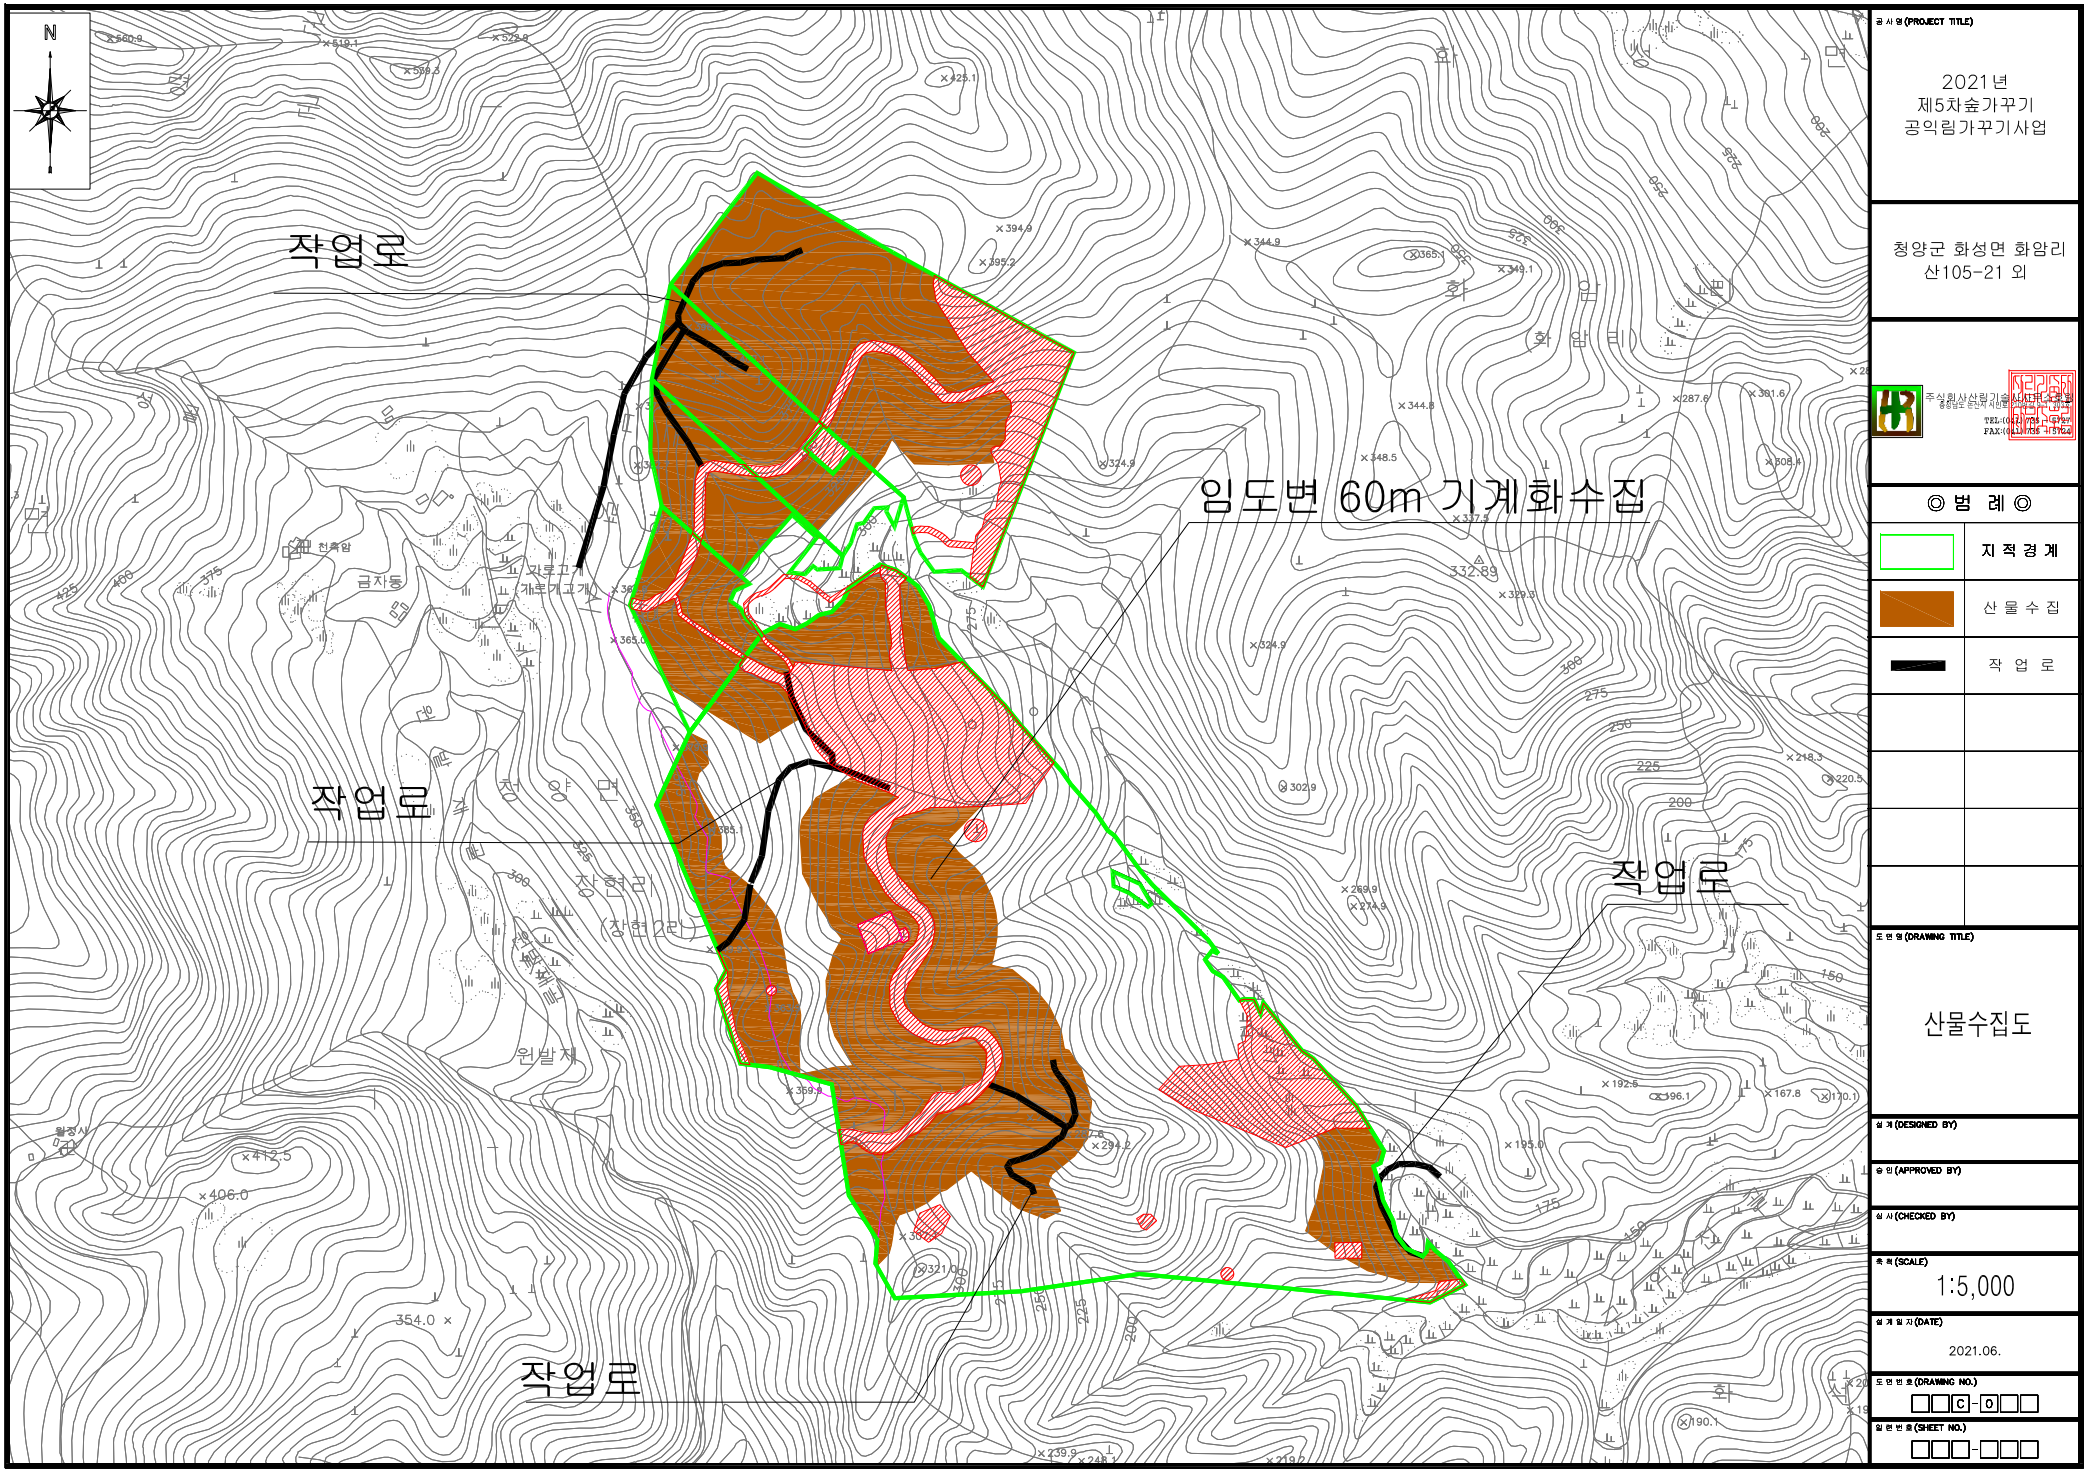


공 사 명 (PROJECT TITLE)

2021년
제5차숲가꾸기
공익림가꾸기사업

청양군 화성면 화암리
산105-21 외

◎ 범 례 ◎

	지 적 경 계
	산 물 수 집
	작 업 로

도 면 명 (DRAWING TITLE)

산물수집도

설 계 (DESIGNED BY)

승 인 (APPROVED BY)

심 사 (CHECKED BY)

축 척 (SCALE)

1:5,000

설 계 일 자 (DATE)

2021.06.

도 면 번 호 (DRAWING NO.)

□□C-O□□

일 련 번 호 (SHEET NO.)

□□□-□□□

A1(841x594)